

DIE EVENTLOCATION

Oskarshausen verbindet Menschen durch die besondere Mischung aus vielseitigen Eventräumen, modernem Ambiente und individuellem Service – ein Ort, an dem Ideen entstehen, Begegnungen wachsen und unvergessliche Momente geschaffen werden.

Wir bieten Ihnen eine flexible Eventlocation mit stilvollem Charme und vielseitigen Nutzungsmöglichkeiten, die sich perfekt an Ihre Wünsche anpasst. Ob Firmenveranstaltung, private Feier oder kreative Workshopreihe – bei uns finden Sie den Raum, um Ihre Veranstaltung einzigartig und erfolgreich zu gestalten.



GROßES VOR?

Wir haben viel Platz für Ihre Ideen

Nutzungsvielfalt:

- Firmenfeiern
- Tagungen & Workshops
- Konferenzen
- Private Feiern
- Jubiläen
- Teambuilding-Events
- Produktpräsentationen
- Weihnachtsfeiern
- Festivals
- Konzerte
- B2B / B2C Messen



Individuelle Events

Unsere Eventhalle lässt sich flexibel gestalten und anpassen. Vom festlichen Galadinner bis zur ausgelassenen Feier – Oskarshausen bietet die passende Atmosphäre für jede Art von Event. Was uns besonders macht: Wir bieten ein hauseigenes, individuell abgestimmtes Catering, eine professionelle Eventplanung mit persönlicher Betreuung sowie vielseitige Indoor- und Outdooroptionen für jede Gruppengröße – auf Wunsch inklusive Nutzung unseres Freizeitparks.





Showroom | Saisonale Ausstellungen



Tagung | Fingerfood



Produktpräsentation | Weiterbildung



Teambuilding | Interaktives



Show | Erlebnis | Eisbahn




Vielfalt | Genuss



Messe | Kundenevents

EIN EVENT – *Wie für Sie gemacht!*

Individuell

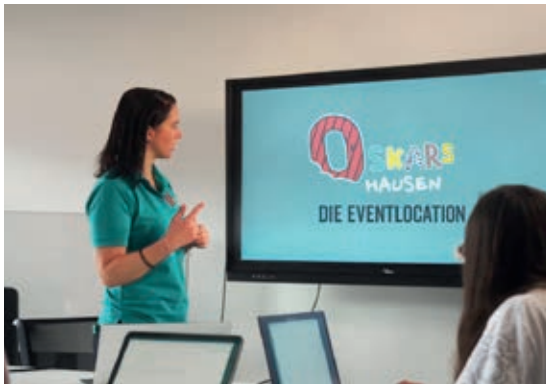

ZUHÖREN | VERSTEHEN BERATEN | REALISIEREN

Bei uns gibt es keine Events von der Stange. Wir glauben: Jedes Event verdient eine persönliche Handschrift. Ihre Vorstellungen und Wünsche stehen im Mittelpunkt – wir hören zu, denken mit und bringen unsere Erfahrung ein. Gemeinsam entwickeln wir ein maßgeschneidertes Veranstaltungskonzept, das wirklich zu Ihnen passt.

Genussvoll



FRISCH | REGIONAL ABGESTIMMT | FLEXIBEL

Ob festliches Menü, lockeres Fingerfood oder thematisch abgestimmtes Buffet – unser Catering passt sich Ihrer Veranstaltung an. Wir setzen auf Qualität, Regionalität und Vielfalt. Lassen Sie Ihre Gäste genießen – kulinarisch perfekt eingebunden in Ihr Eventkonzept.

Ganzheitlich




GEPLANT | KOORDINIERT ABGESTIMMT | UMGESETZT

Ein gelungenes Event ist mehr als die Summe seiner Teile. Wir denken an alles – von der Planung bis zum Service vor Ort. Unsere erfahrenen MitarbeiterInnen sorgen dafür, dass Sie und Ihre Gäste sich rundum wohlfühlen und nichts dem Zufall überlassen wird. Lehnen Sie sich zurück, genießen Sie den Moment – wir übernehmen den Rest.

BESTUHLUNGSVARIANTEN




BANKETT BESTUHLUNG

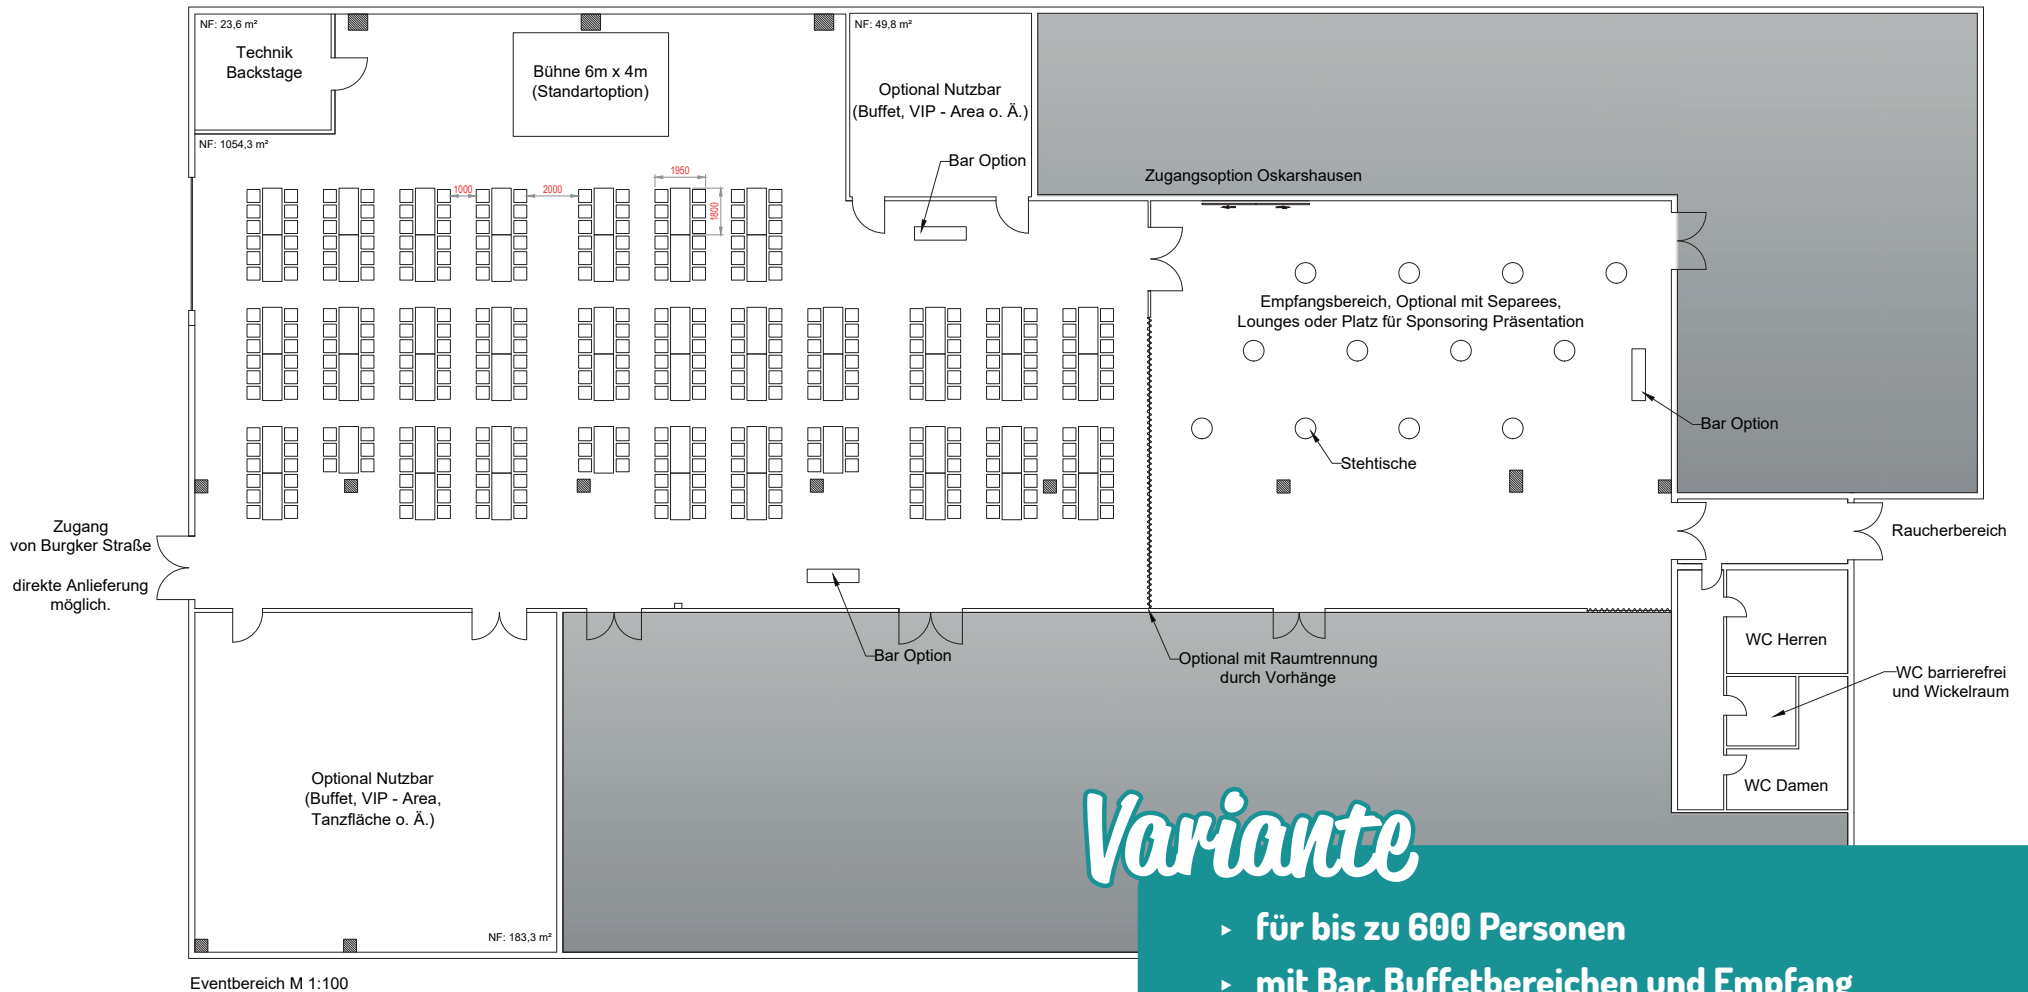

Variante


- ▶ für bis zu 600 Personen
- ▶ mit Bar, Buffetbereichen und Empfang
Beispielbestuhlung für 330 Personen
- ▶ **Ideal für:** Teambuilding-Events · Weihnachtsfeiern
Tagungen & Workshops · Produktpräsentationen
Private Feiern

GALA BESTUHLUNG

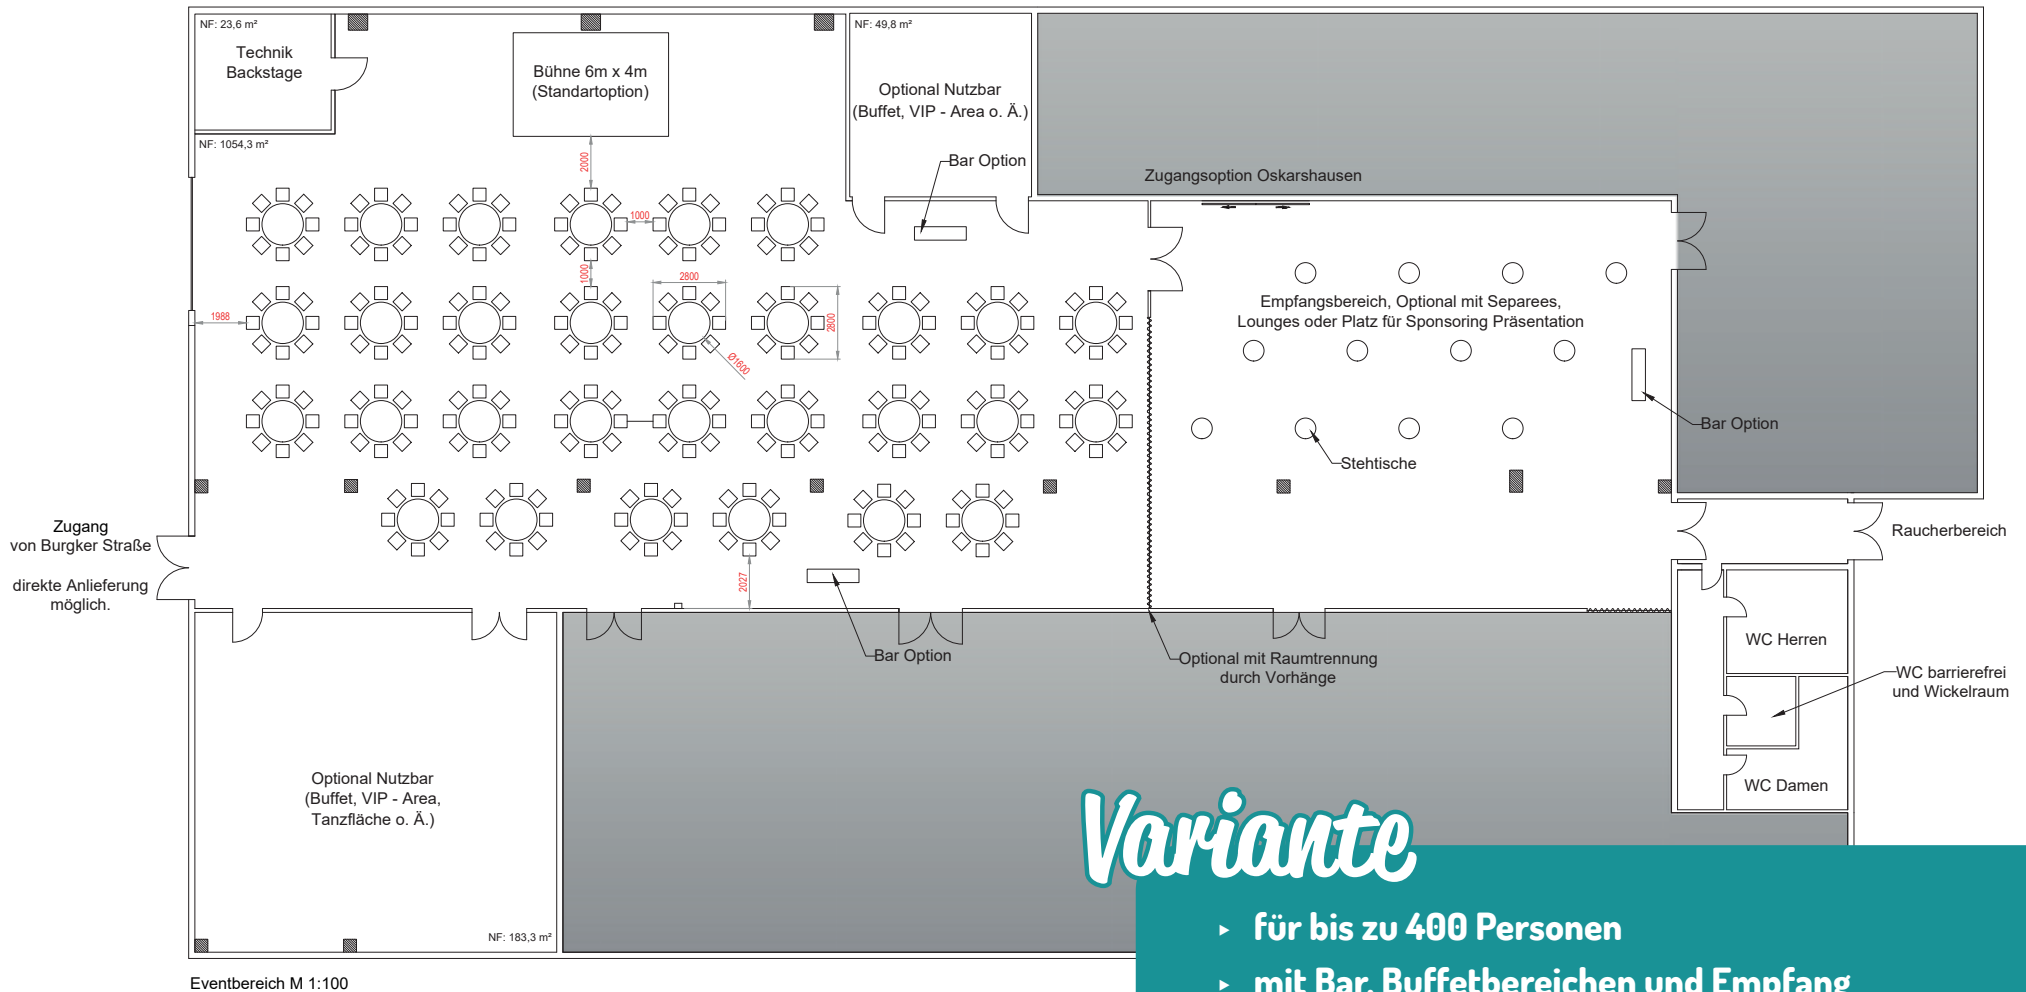

Variante


- ▶ für bis zu 400 Personen
- ▶ mit Bar, Buffetbereichen und Empfang
Beispielbestuhlung für 240 Personen
- ▶ **Ideal für:** Firmenfeiern · Jubiläen · Weihnachtsfeiern
Private Feiern · Galaveranstaltungen

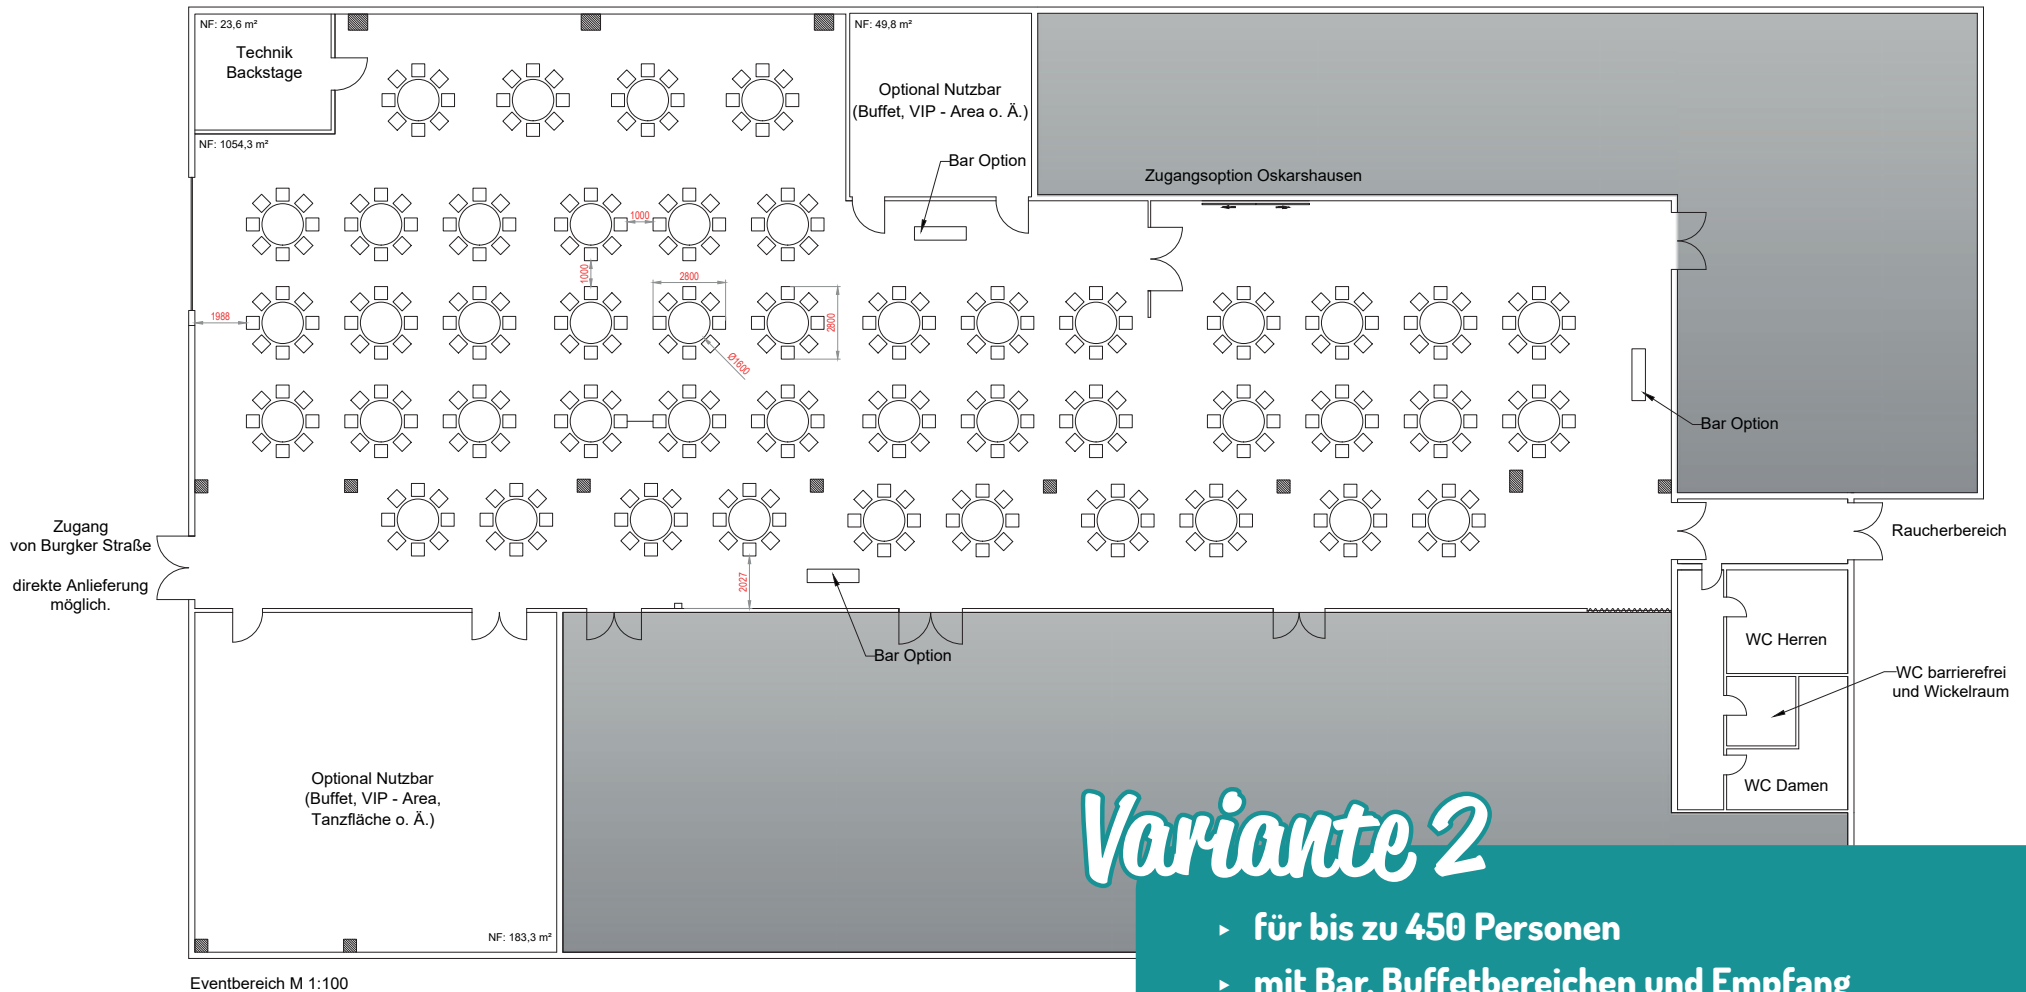

Variante 2

- ▶ für bis zu 450 Personen
- ▶ mit Bar, Buffetbereichen und Empfang
Beispielbestuhlung für 368 Personen
- ▶ **Ideal für:** Firmenfeiern · Jubiläen · Weihnachtsfeiern
Private Feiern · Galaveranstaltungen


REIHENBESTUHLUNG

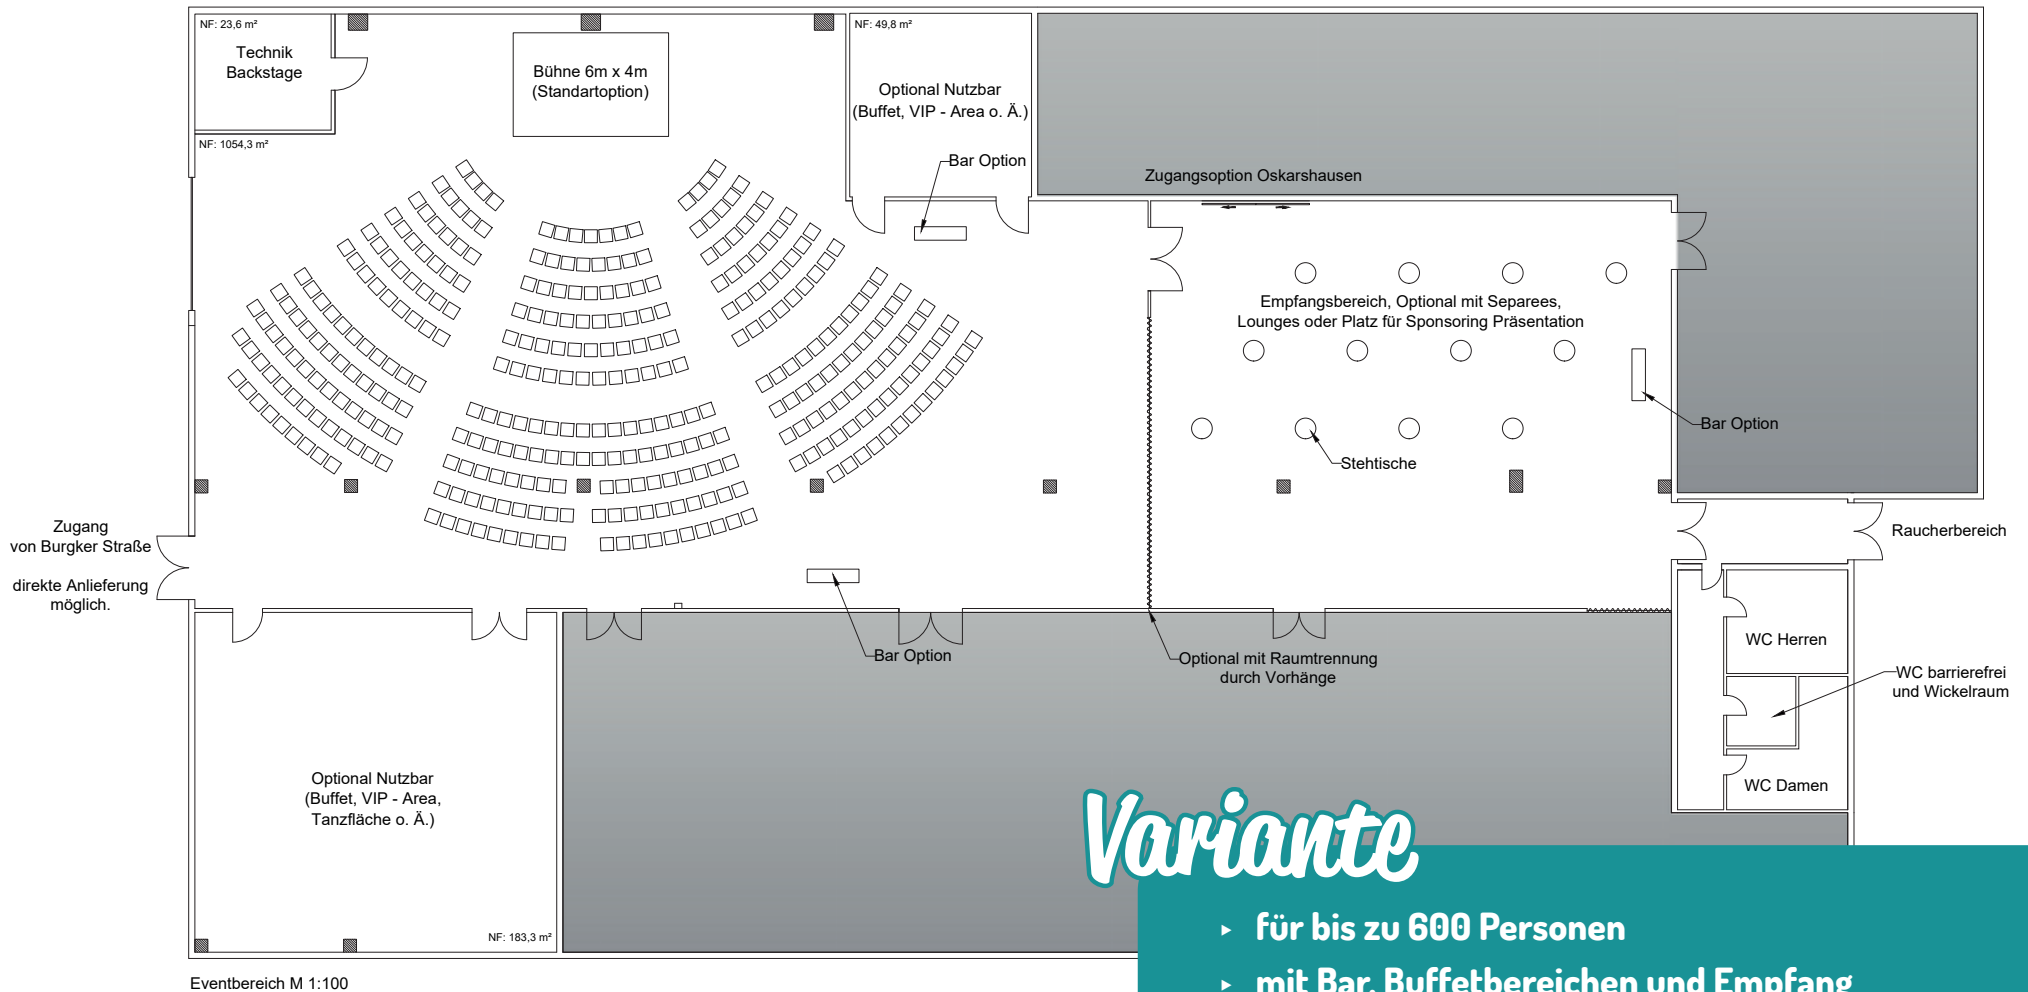

Variante

- ▶ für bis zu 600 Personen
- ▶ mit Bar, Buffetbereichen und Empfang
Beispielbestuhlung für 350 Personen
- ▶ **Ideal für:** Konferenzen · Vorträge
Produktpräsentationen · Konzerte · B2B/B2C-Messen


PARLAMENTARISCHE BESTUHLUNG

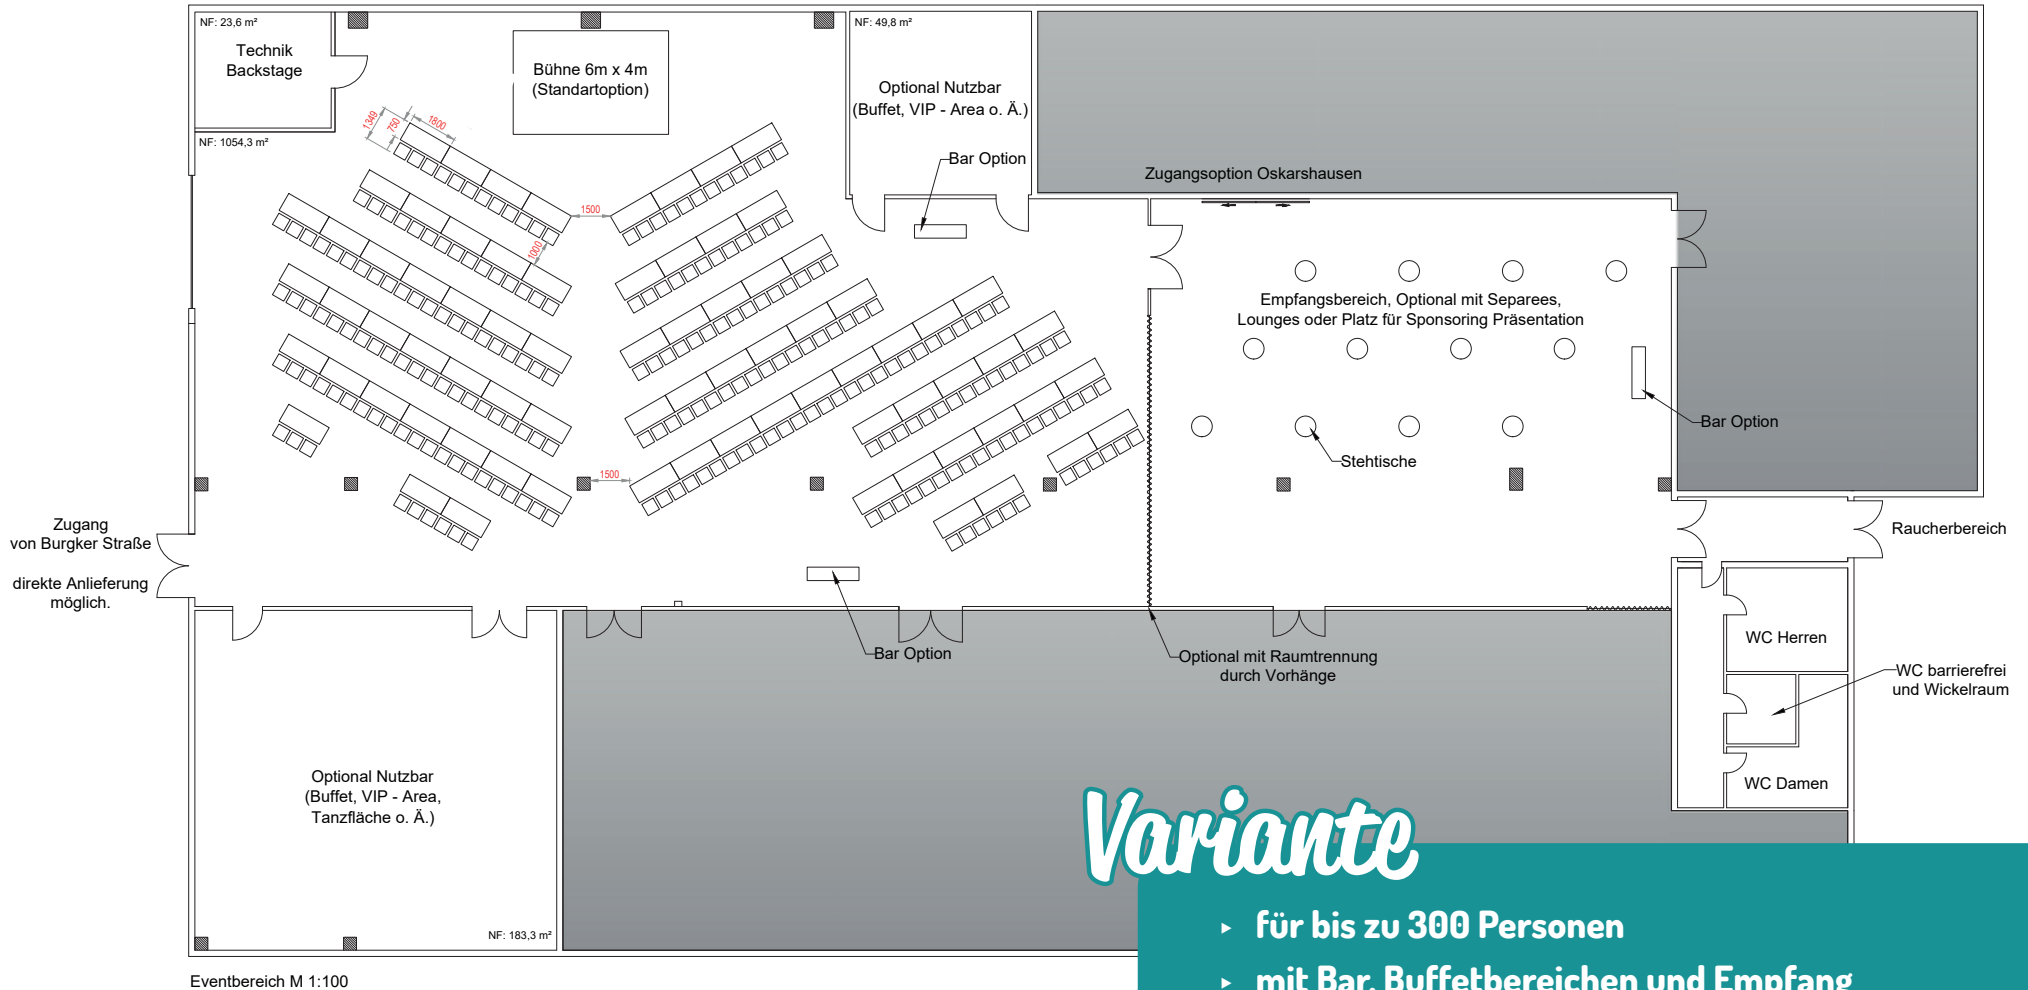

Variante

- ▶ für bis zu 300 Personen
- ▶ mit Bar, Buffetbereichen und Empfang
Beispielbestuhlung für 228 Personen
- ▶ **Ideal für:** Workshops · Tagungen · Seminare
Konferenzen · Schulungen

FLEXIBLE EVENTHALLE für Ihre Zwecke

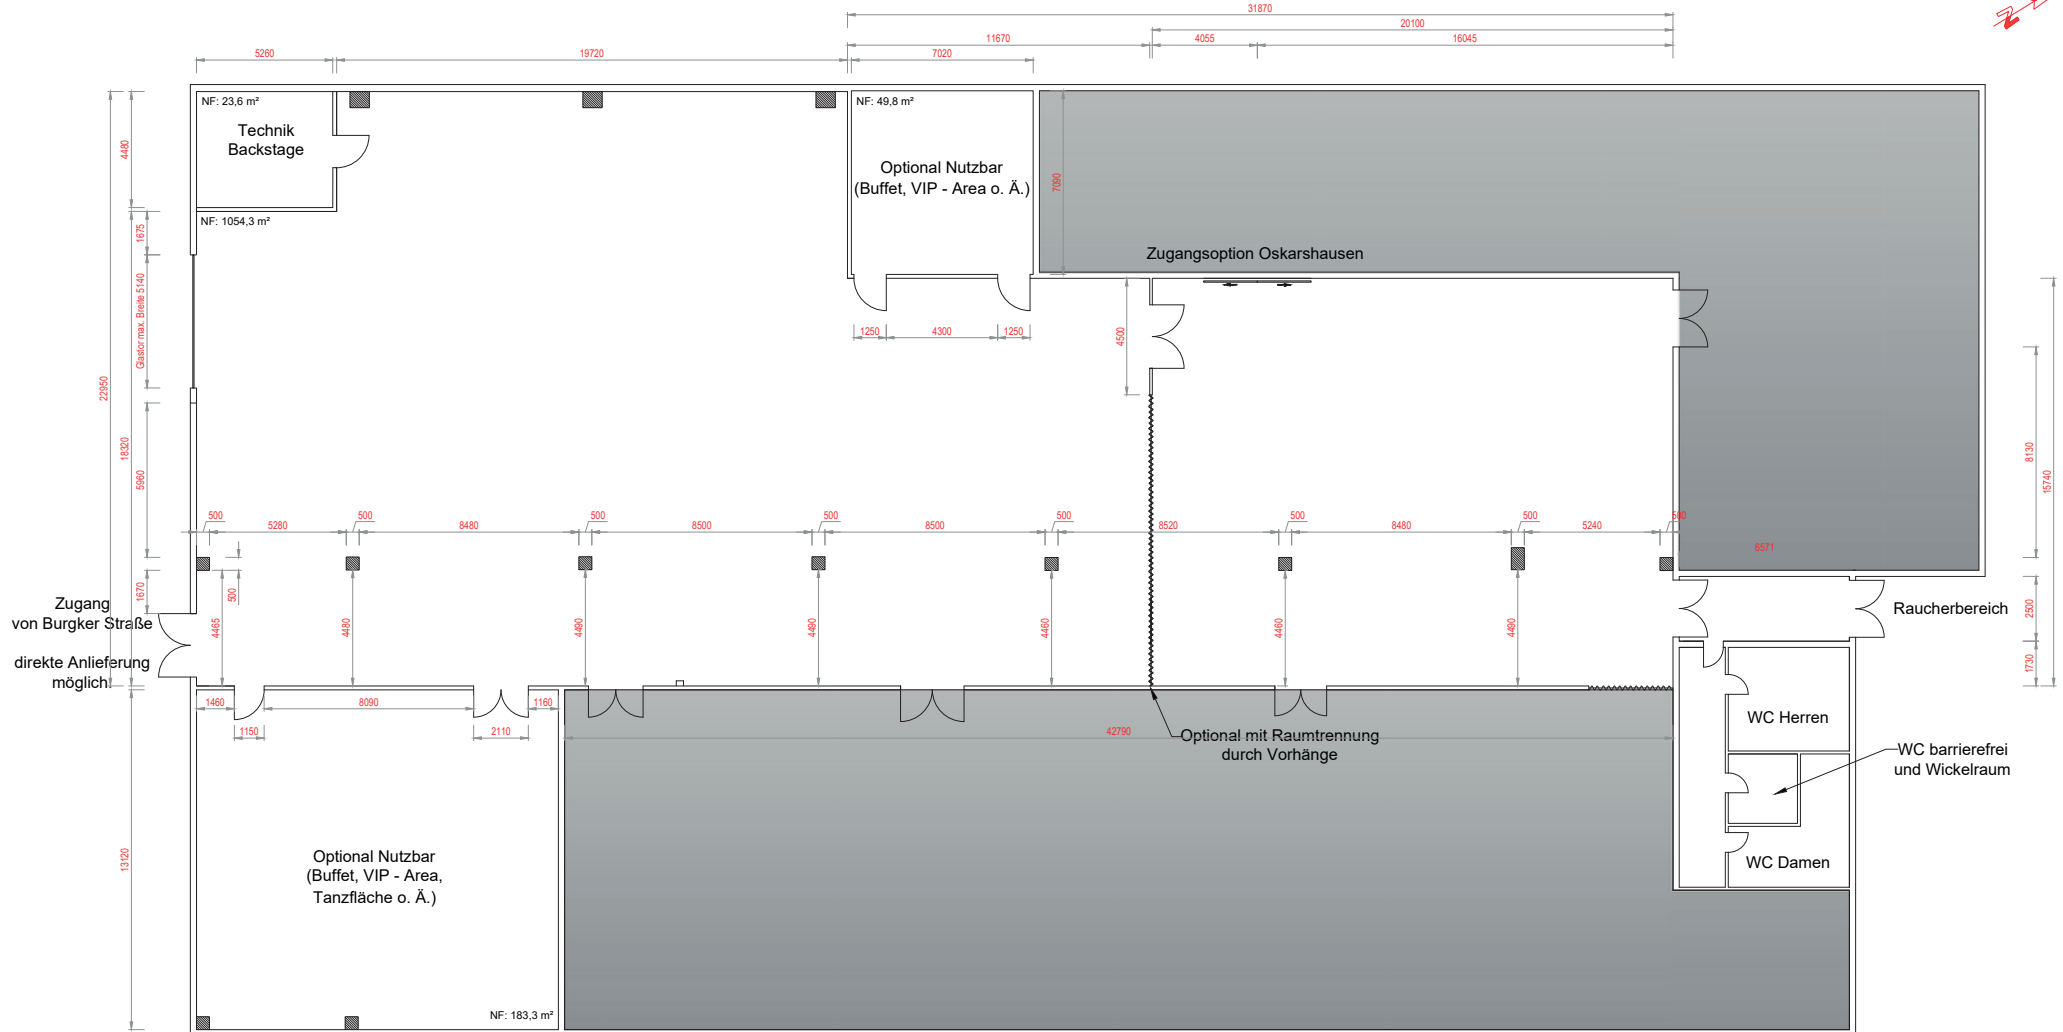

Eventbereich M 1:100

► **Maximale Gestaltungsfreiheit für Ihre Ideen –**
viel Platz für Bühnen, Stände, Aktionen oder kreative Setups

► **In der Winterzeit auch mit Indoor –**
Eisbahn zubuchbar

AUSSTATTUNG

Service

- ▶ **Catering**
Frisch & individuell – direkt aus unserer hauseigenen Küche.
- ▶ **Getränke**
Barservice, Getränkepauschale möglich
- ▶ **Entertainment**
Artists oder DJs können durch uns gebucht werden
- ▶ **Dekoration auf Anfrage**
- ▶ **Service- & Technikpersonal vor Ort**

Technik

- ▶ **Sound**
- ▶ **Projektion**
- ▶ **Licht**
- ▶ **Moderationstechnik**
- ▶ **Starkstrom möglich**
- ▶ **Nebel- & Spezialeffekte**
- ▶ **Belüftung & Klimatisierung nach Wunsch**

*Auflistung der
Technik folgt
auf Seite 12*

Equipment

- ▶ **Flip-Charts**
- ▶ **Möbel:**
Stühle, Tische,
Tischdecken
- ▶ **Geschirr:**
Besteck, Gläser, Teller

**Weitere Ausstattung
auf Anfrage zubuchbar**

TECHNISCHE DETAILS

Lichttechnik

- ▶ **DMX-Steuerung**
DMX Master 1
Eurolite Color Chief
Eurolite QuickDMX Wireless
- ▶ **Lichteffekte und Scheinwerfer**
Eurolite Stage Panel 16 HCL LED
Chauvet DJ GigBAR Move + ILS
Variété Hero 300 PC Moving Head
Cameo Hydrabeam 4000 RGBW Moving Head
Ignition PAR 18 IP GMX Spot
Eurolite LED Bar PIX 12
TeseLife LED Flood Light
Stairville LED IP Bar 320

Tontechnik

- ▶ **Aktive Lautsprecher**
The box pro Achat 104 A
DesignMax DM8SE-Lautsprecher
- ▶ **Passive Lautsprecher**
Behringer PK110
Omnitronic C 40
- ▶ **Mixer**
the t.mix mix 802
Behringer PMP4000 Europower
- ▶ **Verstärker**
the t.amp E-800r
- ▶ **Mikrofone / Funksets**
XS Wireless 1 (Sennheiser)

Videotechnik

- ▶ **Beamer**
BenQ
Optoma
- ▶ **Passive Lautsprecher**
Behringer PK110
Omnitronic C 40

Nebel- & Spezialeffekte

- ▶ **Nebelmaschinen**
AF 150 DMX Stafell
Eliminator VF1300 EP
- ▶ **Bodennebel**
LightmaXX Vector Low Fog

WEITERE BEREICHE – *einzelnen oder im Gesamten mietbar*



RESTAURANT
Indoor
ca. 1000m²



NASCHFABRIK
Indoor
ca. 750 m²



ILLUSIONSWELT
Indoor
ca. 105 m²



OSKARSHAUSEN
Indoor & Outdoor
ca. 20.000m²

ANFAHRT

Oskarshausen GmbH
Burgker Straße 39
01705 Freital

Auto

A17 Abfahrt DD Südvorstadt oder Abfahrt DD Gorbitz
Ausreichend Parkmöglichkeiten kostenfrei vorhanden
E-Ladestationen am Parkplatz oberhalb vorhanden

Öffentliche Verkehrsmittel

Ab Dresden Hauptbahnhof in 15 min erreichbar
Buslinie 66/166: Haltestelle Freital-Windbergallee



Angebot anfordern
Wir freuen uns auf Sie!

E-Mail: event@oskarshausen.de

